


PARSELASYON PLANI

İLİ :TEKİRDAĞ
İLÇESİ :MURATLI
MAHALLESİ :FATİH - KURTPINAR

K
1/2000
DATUM: ITRF96

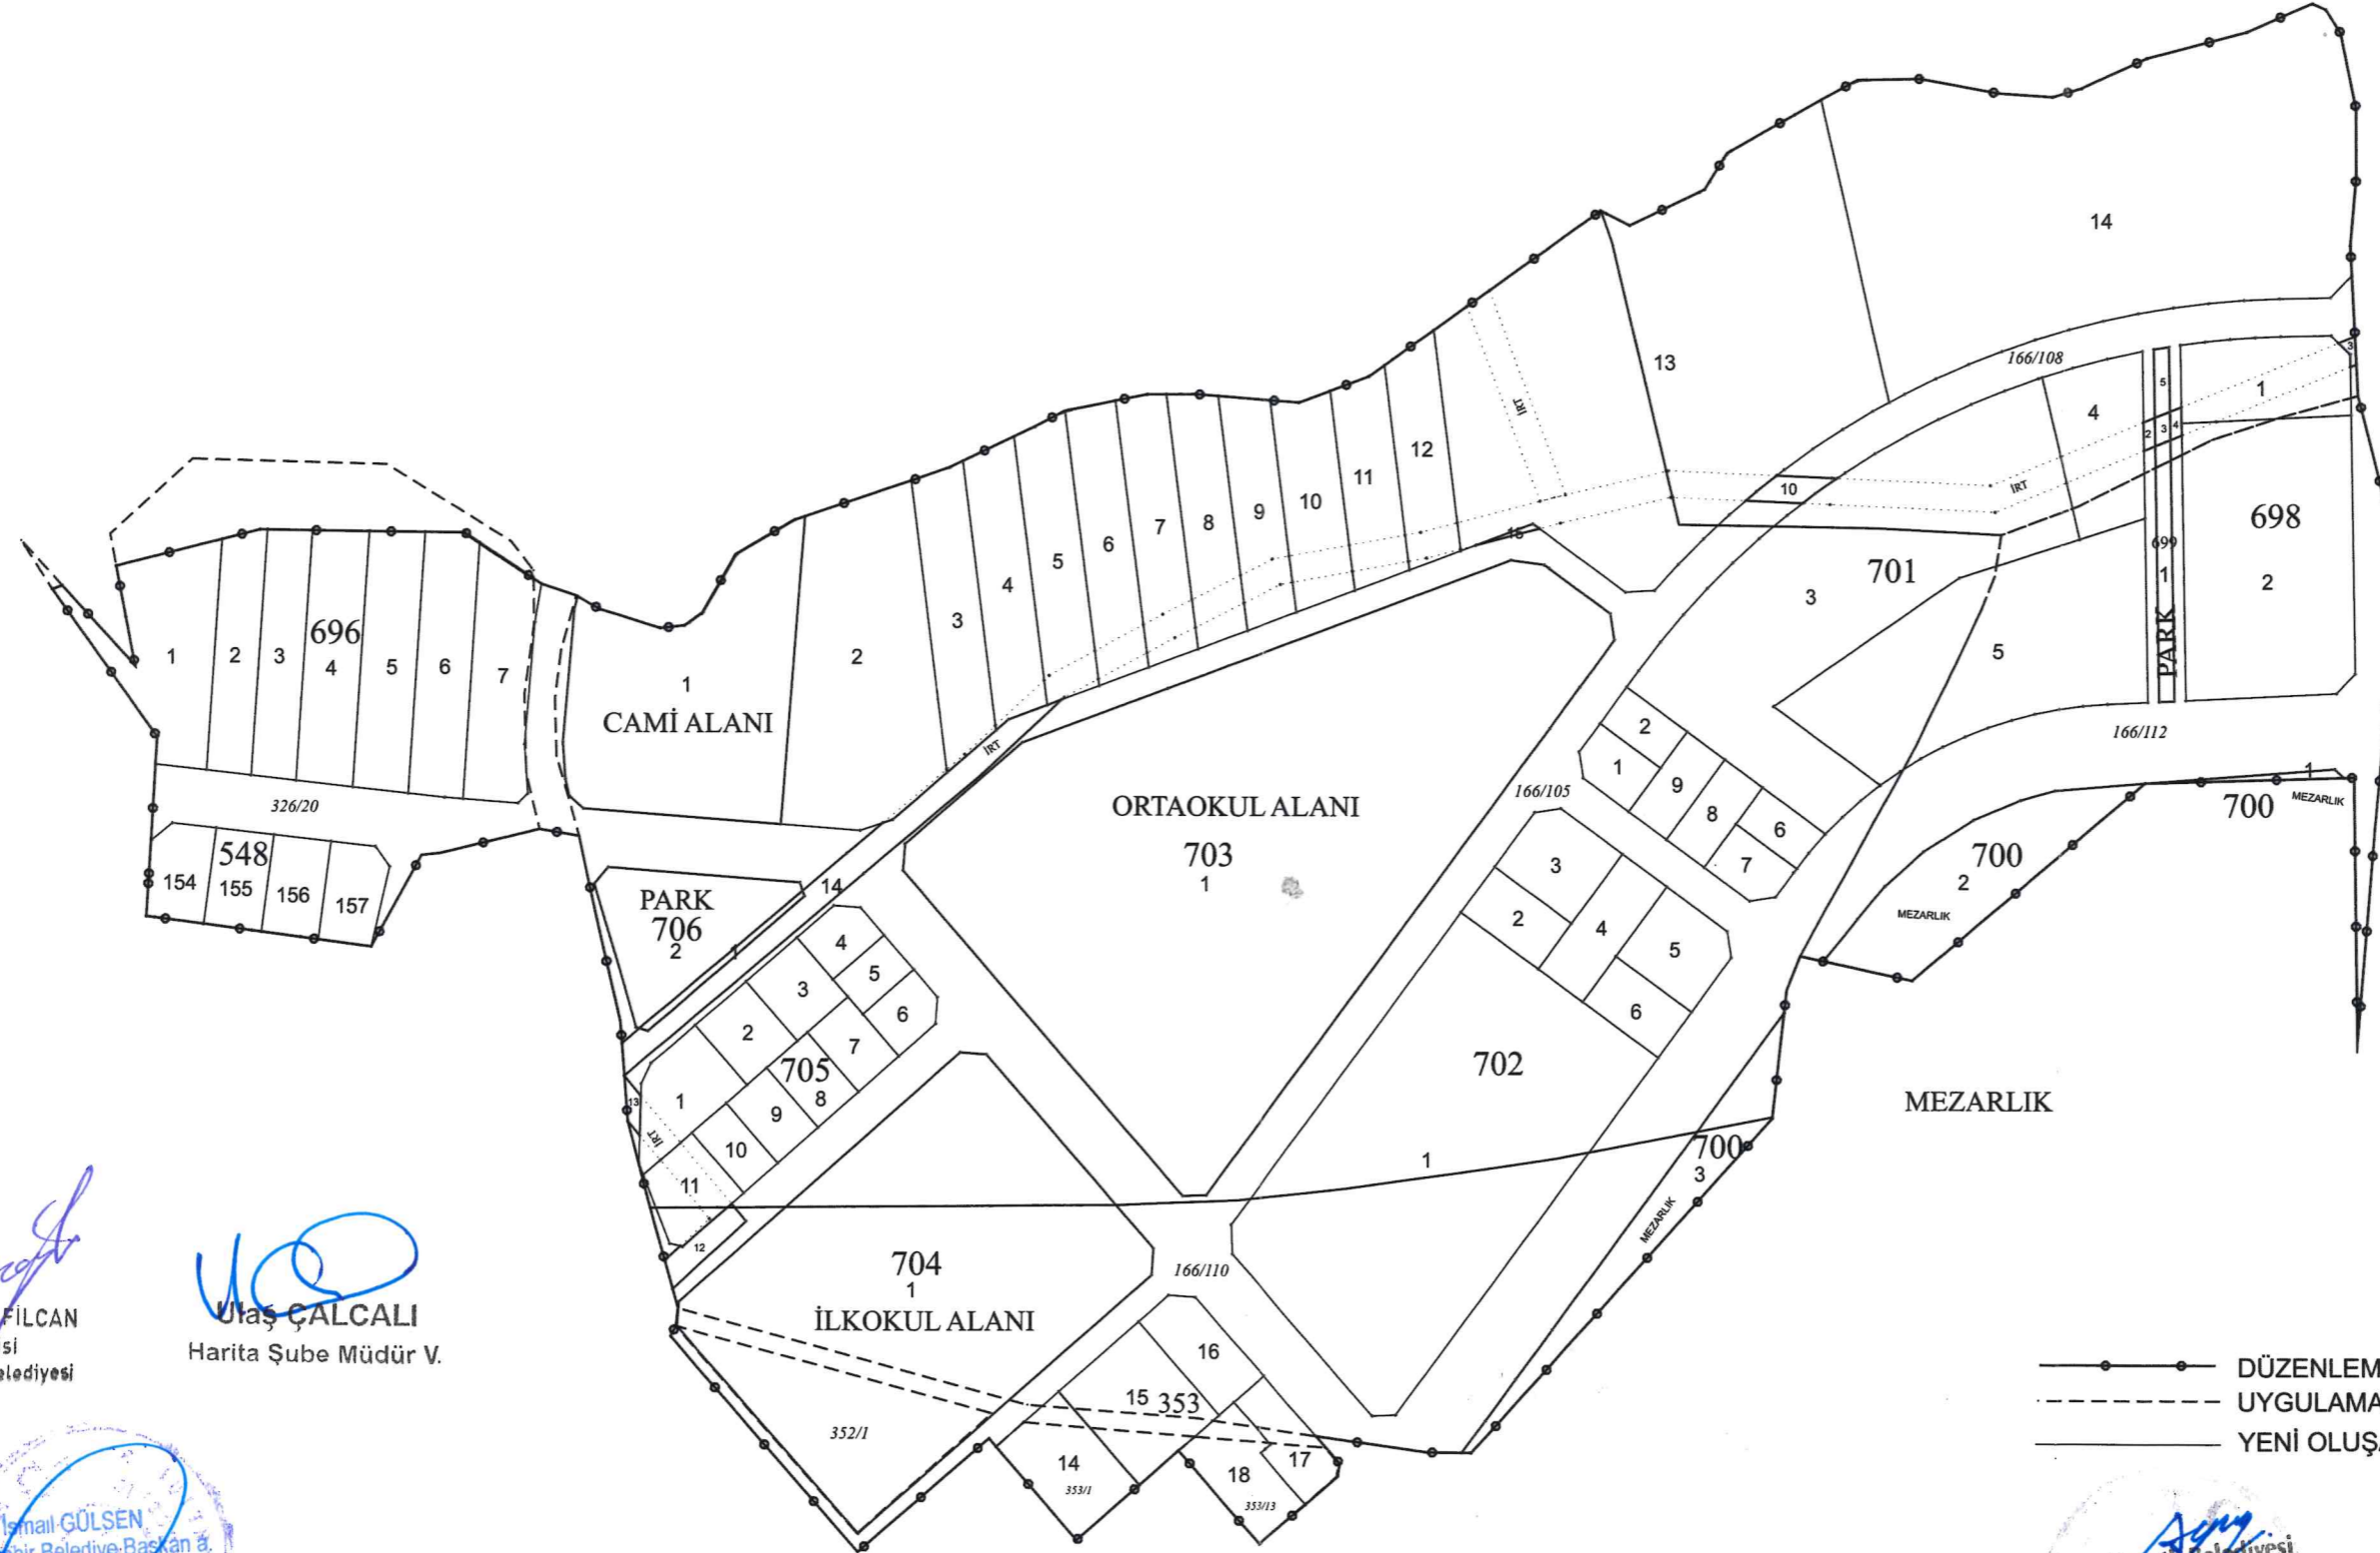

Betül CONKUROĞLU FILCAN
Harita Mühendisi
Tekirdağ Büyükşehir Belediyesi

Ulaş ÇALCALI
Harita Şube Müdür V.



Muratlı Belediyesi
Harita Mühendisi
Ercan DEREBASI
E. Derelensi

Muratlı Belediyesi
İmar ve Şehircilik Müdür V.
Ayberk GÖYMEN

—●— DÜZENLEME PROJE UYGULAMA SINIRI
- - - UYGULAMAYA TABİ PARSEL SINIRLARI
— — — YENİ OLUŞAN İMAR PARSEL SINIRI