

MURATLI İLÇESİ MURADIYE MAHALLESİ 18. MADDE UYGULAMASI
PARSELASYON PLANI

4559200 +
542400

4559200 +
543000

4559000 +
542400

542600 +
4559000

4559000 +
542800


4559000 +
543000

4558800 +
542400

4558800 +
542600

4558800 +
542800

4558800 +
543000

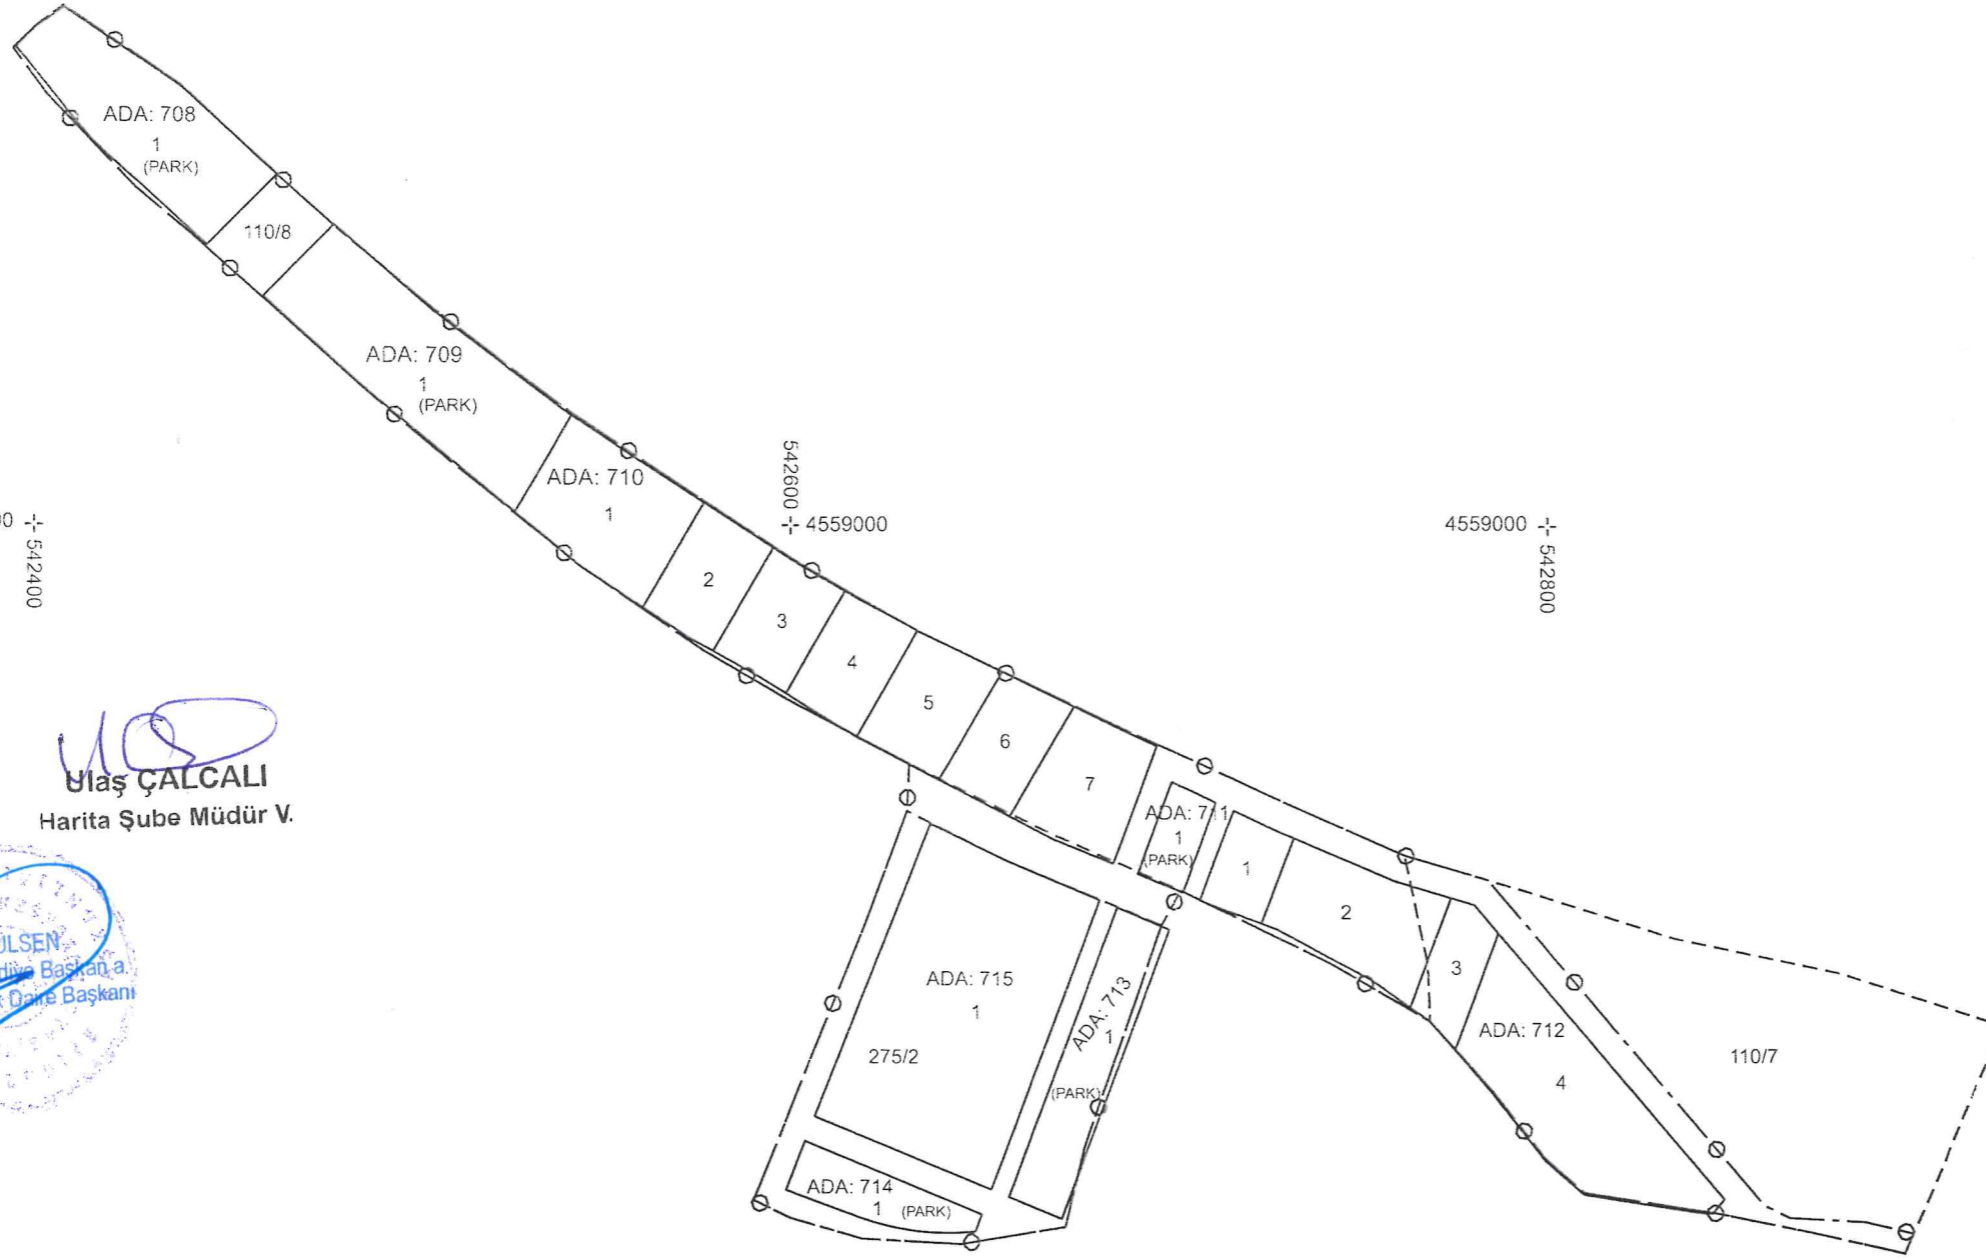

Ayça İrem ACAR
Harita Mühendisi

Ulaş ÇALCALI
Harita Şube Müdür V.



— İMAR ADA/PARSEL SINIRLARI

- - - UYGULAMA TABİ PARSEL SINIRLARI

⊖ - - - DÜZENLEME PROJE UYGULAMA SINIRI

ADI-SOYADI

TARİH

İMZA

DÜZENLEYEN

Muratlı Belediyesi
Harita Mühendisi
Ercan DEREBASI

Ercan D

UYGUNDUR
BELEDİYE / ÖZEL DARE

KONTROLEDEN

ONAYLAYAN

Muratlı Belediyesi
İmar ve Şehircilik Müdür V.
Ayberk GÖYMEN

Ayberk G

KADASTRO MÜDÜRLÜĞÜ

KONTROL EDEN
