


MURATLI
(TEKİRDAĞ)
F18-c-10-b-3-c

F18-c-10-b-3-b

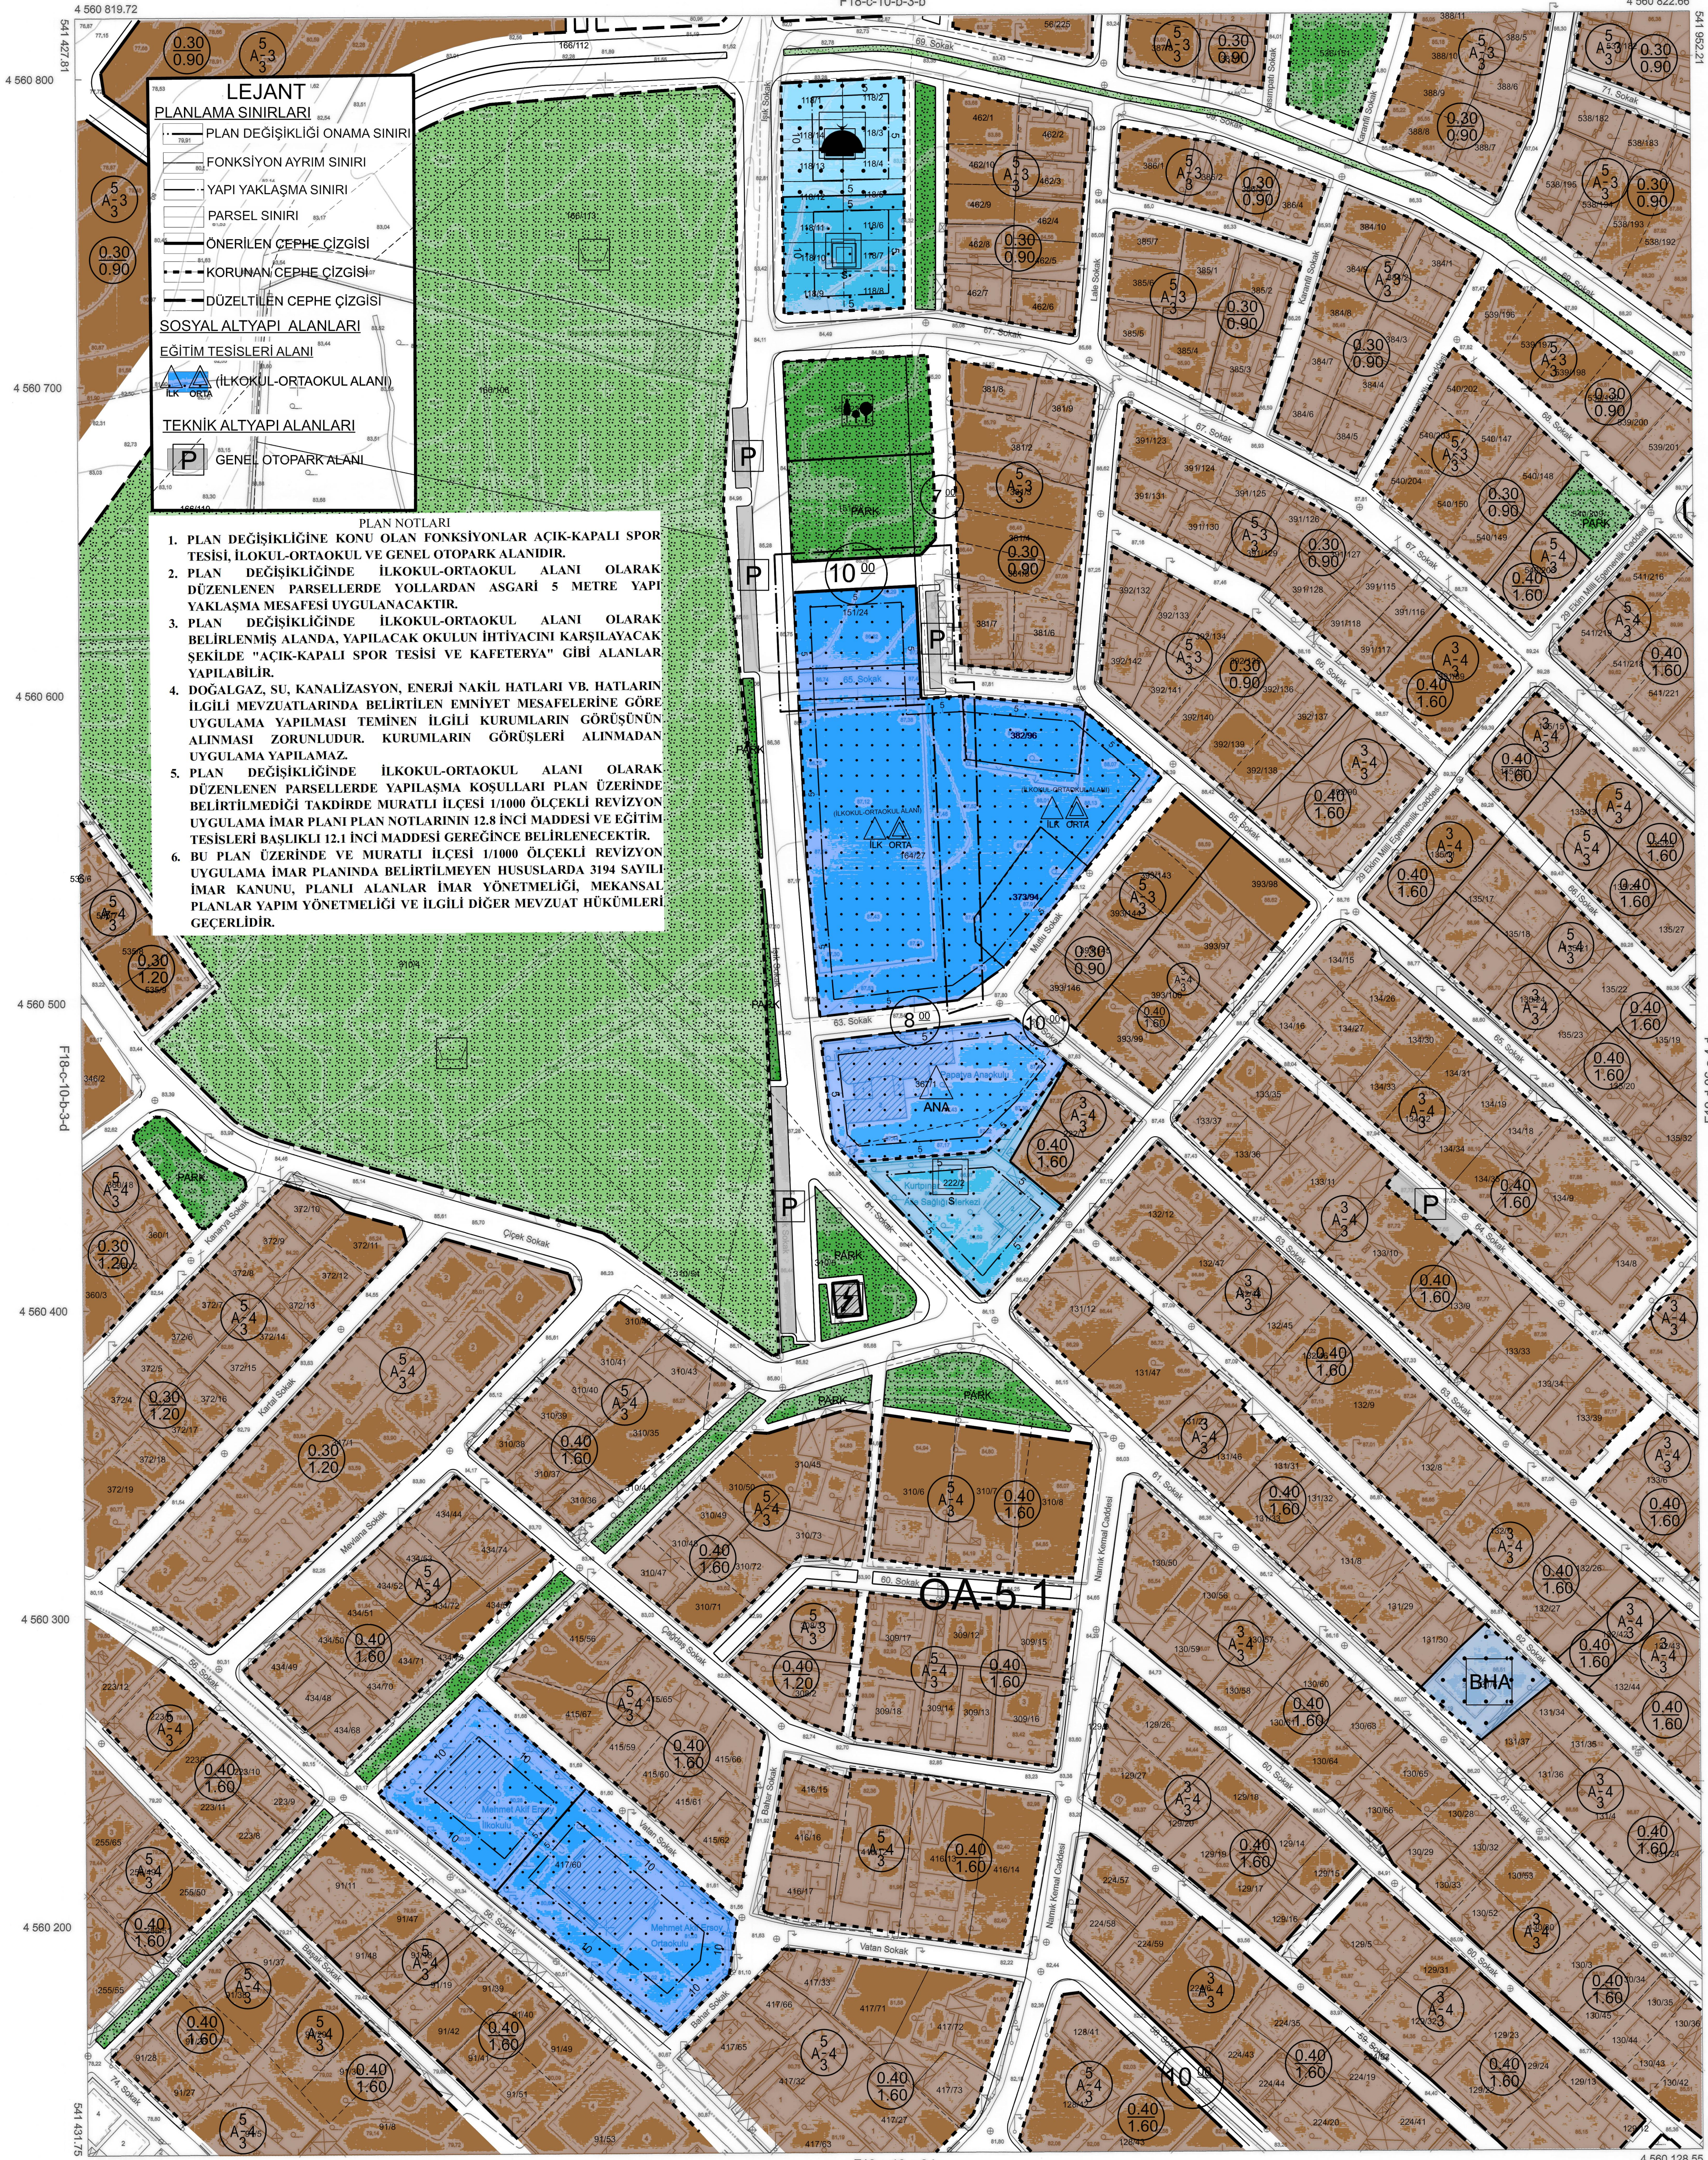


Tekirdağ İli Muratlı İlçesine Ait 100 Adet 1/5000 ve 128 Adet 1/1000 Ölçekli Halihazır Harita Emlak Grup Bilgi Teknolojileri A.Ş. Tarafından Üretilmiş Olup 3194 Sayılı İmar Kanunun 7/A Maddesi Gereğince İncelendi ve Başkanlık Makamının 07/01/2016 Tarihli Yönergesi Uyarınca Onandı.

İNCELEYEN
15.03/2016
Belül ÇÖNKÜROĞLU
Harita Mühendisi

KONTROL
15.03/2016
İbrahim Turgut BÖLAL
Harita Şube Müdürü V.

ONAY
15.03/2016
Dilşad ERGİN
Büyükşehir Belediye Başkanı a.
İmar ve Şehircilik Dairesi Başkanı

Koordinatlar ve Pafta Bölümleri En Son Güncellenen TUTGA'ya Bağlı 2005.0 Epiğunda, GR80 Elipsoidi, 3 Derecelik Dilim Çiziminde Ve Transversal Mercator (Tm) İzdüşümünde, 27 Derecelik DOM Esasına Göre Düzenlenmiştir. Aralık 2015 Tarihinde Çekilen YOA=10 cm Olan Renkli Hava Fotoğraflarından Üretilmiştir. Yapılar Sayak Çizgileriyle Gösterilmiştir.

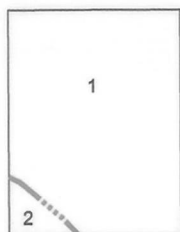

1-Kurtpnar Mahallesi
2-Fatih Mahallesi

1/1000

YÜKLENİCİ
EMI GRUP BİLGİ TEKNOLOJİLERİ A.Ş.
Murat KANAT
Harita Mühendisi

MURATLI
(TEKİRDAĞ)
F18-c-10-b-3-c