

PAFTA INDEKS
F19D01D1B

Pafta No: F19001D18		ADİ SOYADI	İMZA
GEZGİN GAYRİMENKUL DEĞERLEME A.Ş.	Şehir Planı	M. Furkan KARABALLIT	
	Şehir Planı	Sümeyle ARTAN	
	Planlama Şefi	Ahmet Hakan BÜKÜÇİ	
	Planlama Müdürü Yardımcısı	Muhammet BÜLBÜL	





**CEVRE, ŞEHİRCİLİK VE İKLİM DEĞİŞİKLİĞİ
BAKANLIĞI**
Toplu Konut Kurumu Başkanlığı

Omer CANIRLIOĞLU
Başkan Yardımcısı

Gökçe GÖKSEL US
Uzman

Ufuk DÜKKANCI
Şube Müdürü

Serhat GÜNKAN
İstanbul Planlama ve Projeler
Daire Başkanı

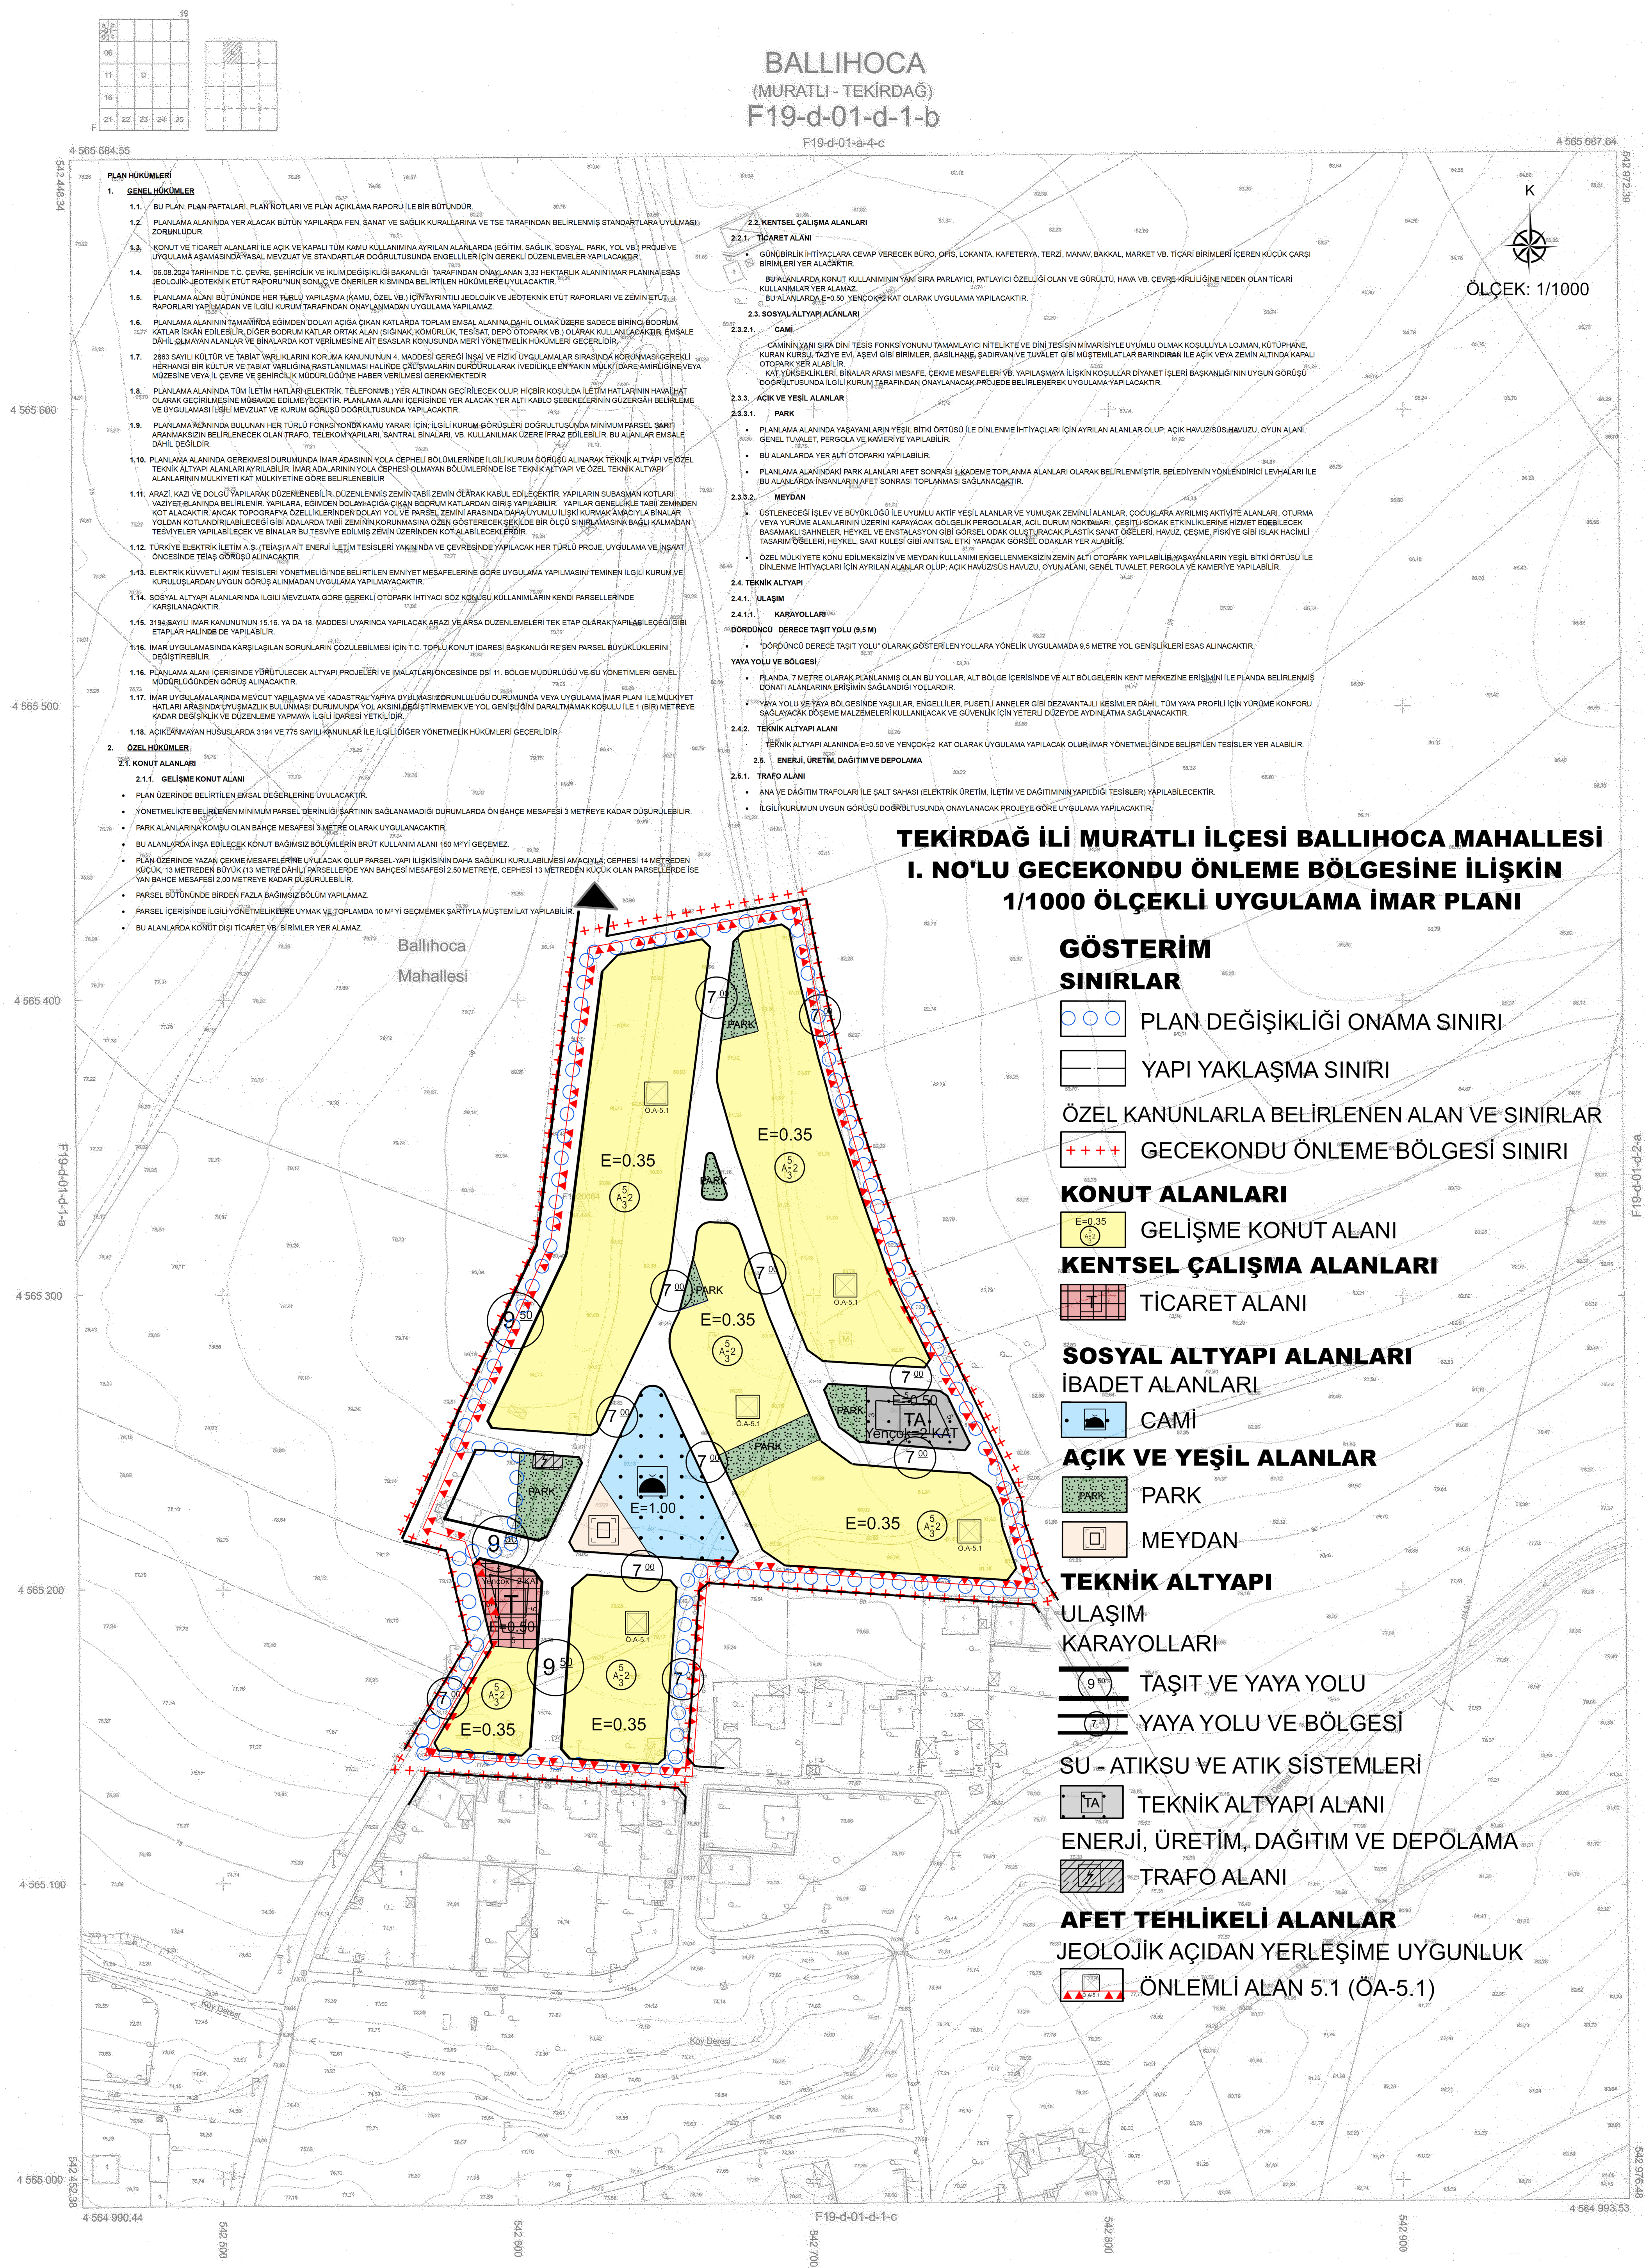

Koordinatlar ve Pafta Bölümlenmesi En Son Güncellenen TUTGA'ya Bağlı 2005.0 Eşoğund, GR80 Elipsoid, 3 Derecelik Dilim Genişliğinde ve Transversal Mercator (Tm) İzduşümünde, 27 Derecelik DOM Esasına Göre Düzenlenmiştir. Nisan 2016 Tarihinde Çekilen YA-10 cm Olan Renkil Hava Fotoğraflarından Üretilmiştir. Yapılar Savaş Çizgileriyle Gösterilmiştir.

1-Balıhoca Mahallesi

1/1000

YÜKLENİCİ
EMI GRUP BİLGİ TEKNOLOJİLERİ A.Ş.

Murat KANAT
Harita Mühendisi

BALLIHOCA
(MURATLI - TEKİRDAĞ)

F19-d-01-d-1-b

BALLIHOCA
(MURATLI - TEKİRDAĞ)

F19-d-01-d-1-b