MURATLI
(TEKİRDAĞ)
F19-d-06-a

KIRKLARELİ-F19-d-06-a
Aşağısevindikli
KIRKLARELİ - F19-d-01-d

TEKİRDAĞ – Muratlı

LÜLEBURGAZ

PAFTA 12

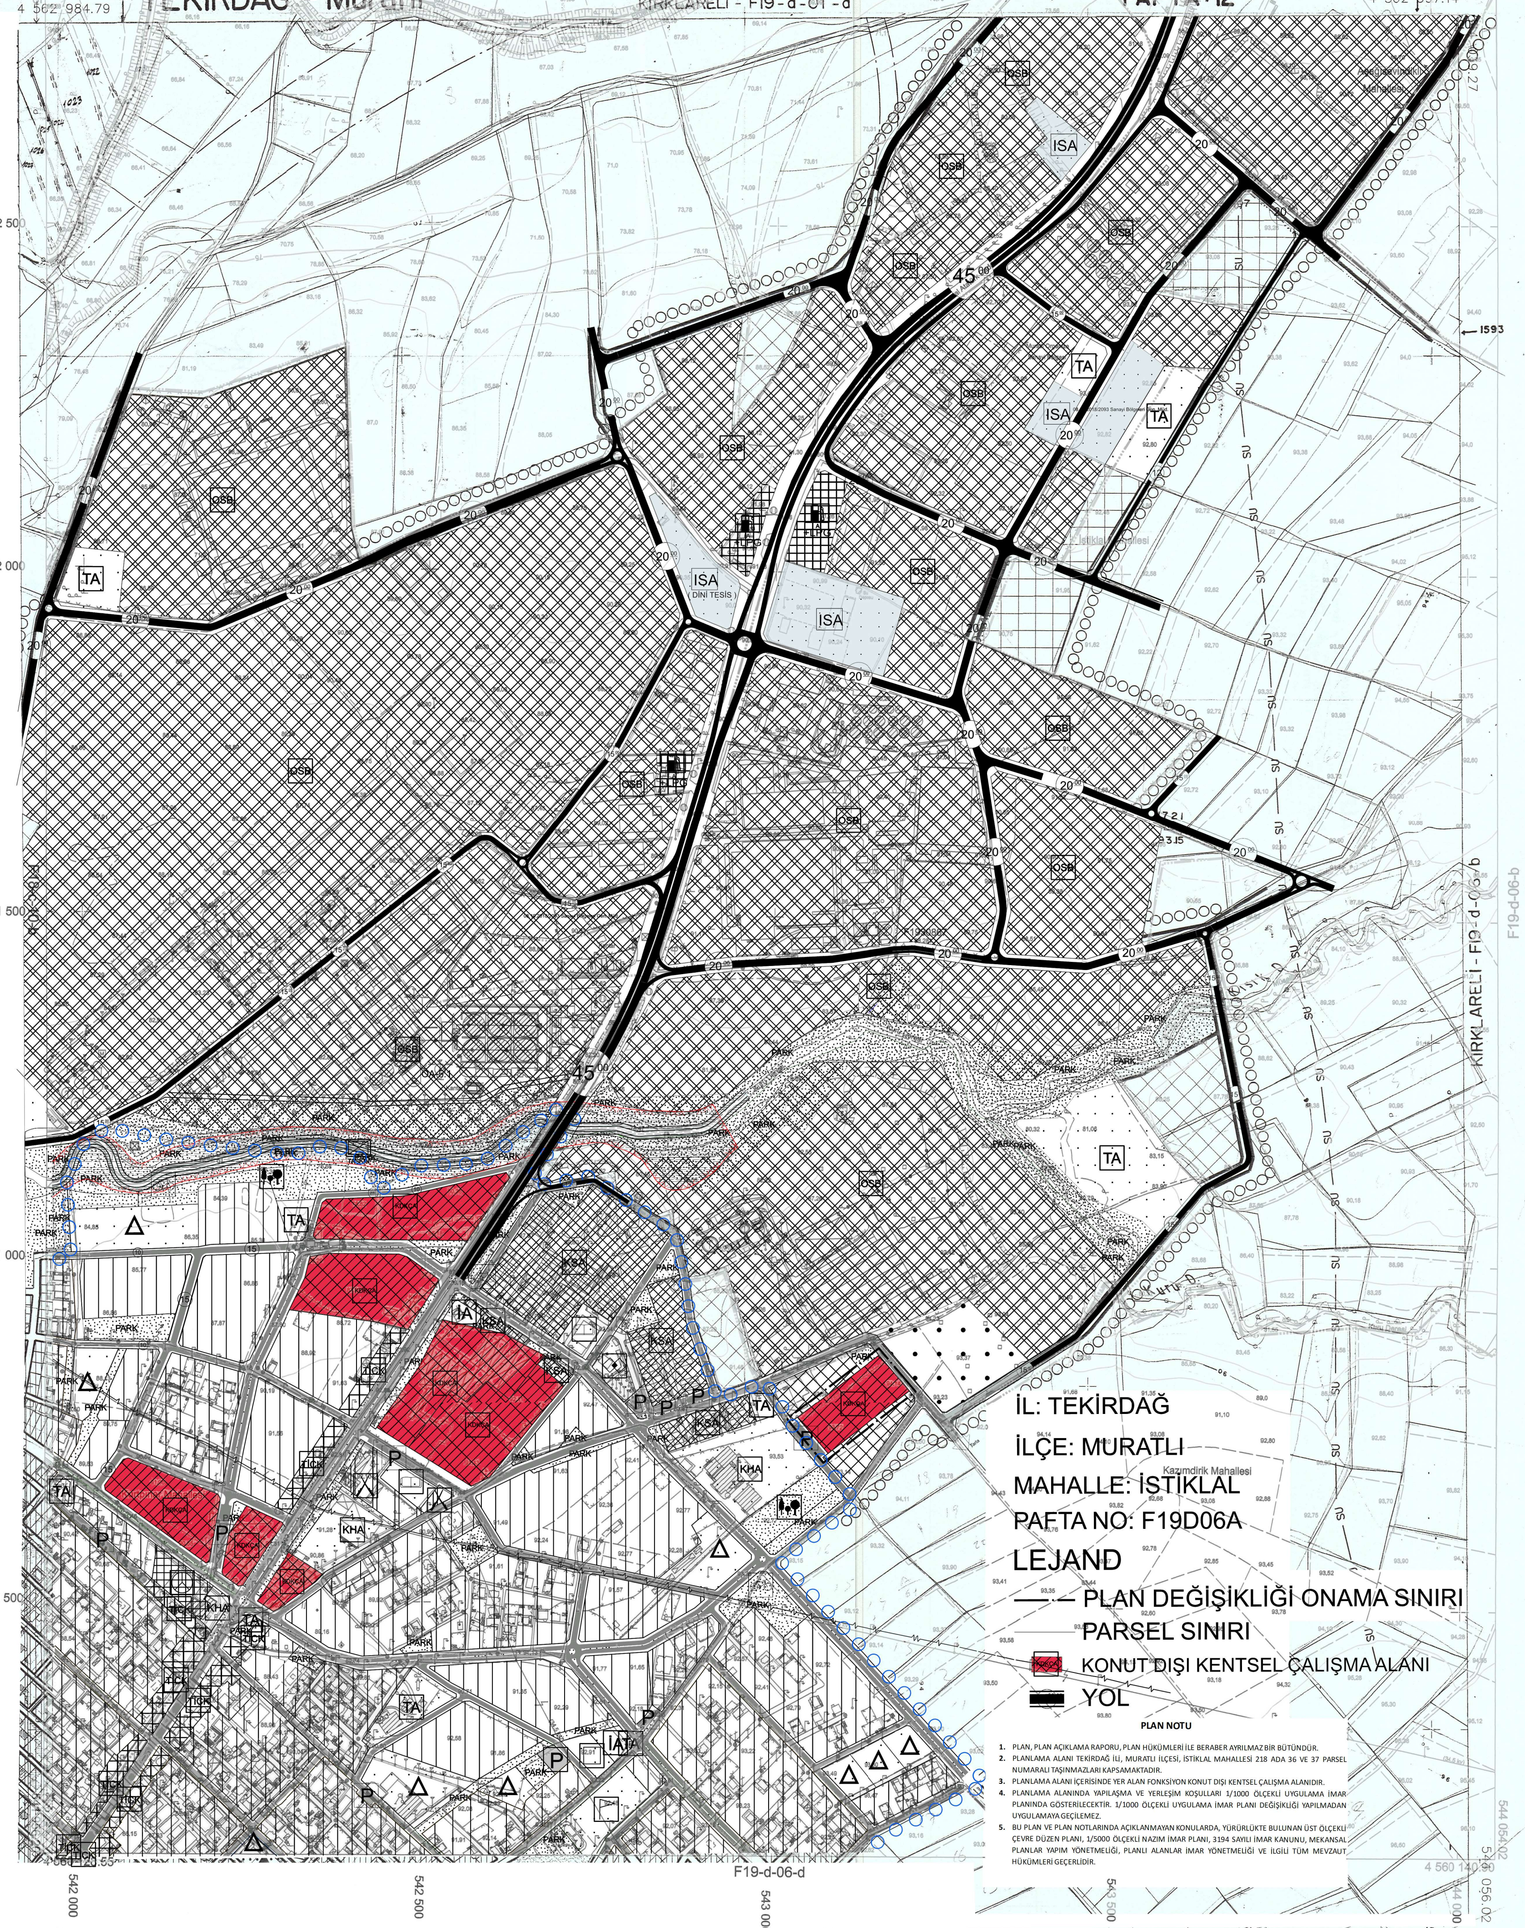

Tekirdağ İli Muratlı İlçesine Ait 100 Adet 1/5000 ve 128 Adet 1/1000 Ölçekli Halihazır Harita EMİ Grup Bilgi Teknolojileri A.Ş Tarafından Üretilmiş Olup 3194 Sayılı İmar Kanunun 7/A Maddesi Gereğince İncelendi ve Başkanlık Makamının 07/01/2016 Tarihli Yönergesi Uyarınca Onandı.

İNCELEYEN
15/07/2016
Betül ÇONKUROĞLU
Harita Mühendisi

KONTROL
15/07/2016
İbrahim Turgut BOLAT
Harita Şube Müdür V.

T.C.
ONAY
15/07/2016
Dilşad ERGİN
Büyükşehir Belediye Başkanı a.
İmar ve Şehircilik Dairesi Başkanı

MURATLI-F19-d-06-a
(TEKİRDAĞ)