

İL: TEKİRDAĞ

İLÇE: MURATLI


MAHALLE: MURADIYE

232 ADA 1 PARSEL, 263 ADA 1 PARSEL
VE 264 ADA 1 PARSEL NUMARALI
TAŞINMAZIN BİTİŞİĞİNDE BULUNAN
TESCİL HARİCİ ALAN


LEJANT




PARK ALANI

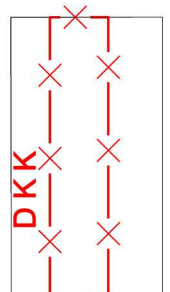


DEMİRYOLU KORUMA KUŞAĞI

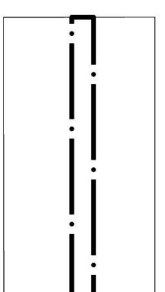

PLAN DEĞİŞİKLİĞİ ONAMA SINIRI

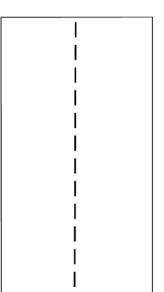

PARSEL SINIRI

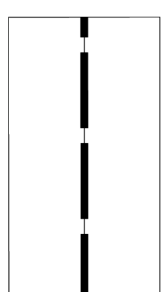

DÜZELTİLEN ADA KENARI

PLAN NOTU

1. PLAN DEĞİŞİKLİĞİNE KONU OLAN FONKSİYON PARK ALANIDIR.
2. BU PLAN DEĞİŞİKLİĞİ KAPSAMINDA PARK ALANI OLARAK BELİRLENMİŞ ALAN İÇERİSİNDE YAPILANMA KOSULLARI PLANDA AÇIKÇA BELİRTİLMEDİĞİ TAKDİRDE MURATLI İLÇE MERKEZİNE AİT 1/1000 ÖLÇEKLİ REVİZYON UYGULAMA İMAR PLANI PLAN NOTLARI GEÇERLİDİR.
3. BU PLAN ÜZERİNDE VE MURATLI İLÇE MERKEZİNE AİT 1/1000 ÖLÇEKLİ REVİZYON UYGULAMA İMAR PLANINDA BELİRTİLMİYEN HUSUSLARDA 3194 SAYILI İMAR KANUNU, PLANLI ALANLAR İMAR YÖNETMELİĞİ, MEKANSAL PLANLAR YAPIM YÖNETMELİĞİ VE İLGİLİ DİĞER TÜM MEVZUAT HÜKÜMLERİ GEÇERLİDİR.

MURATLI

(TEKİRDAĞ)

UYGULAMA İMAR PLANI DEĞİŞİKLİĞİ

ÖLÇEK: 1/1000


PAFTA NO: F19D06D1D

MURATLI

(TEKİRDAĞ)

F19-d-06-d-1-d


F19-d-06-d-1-a

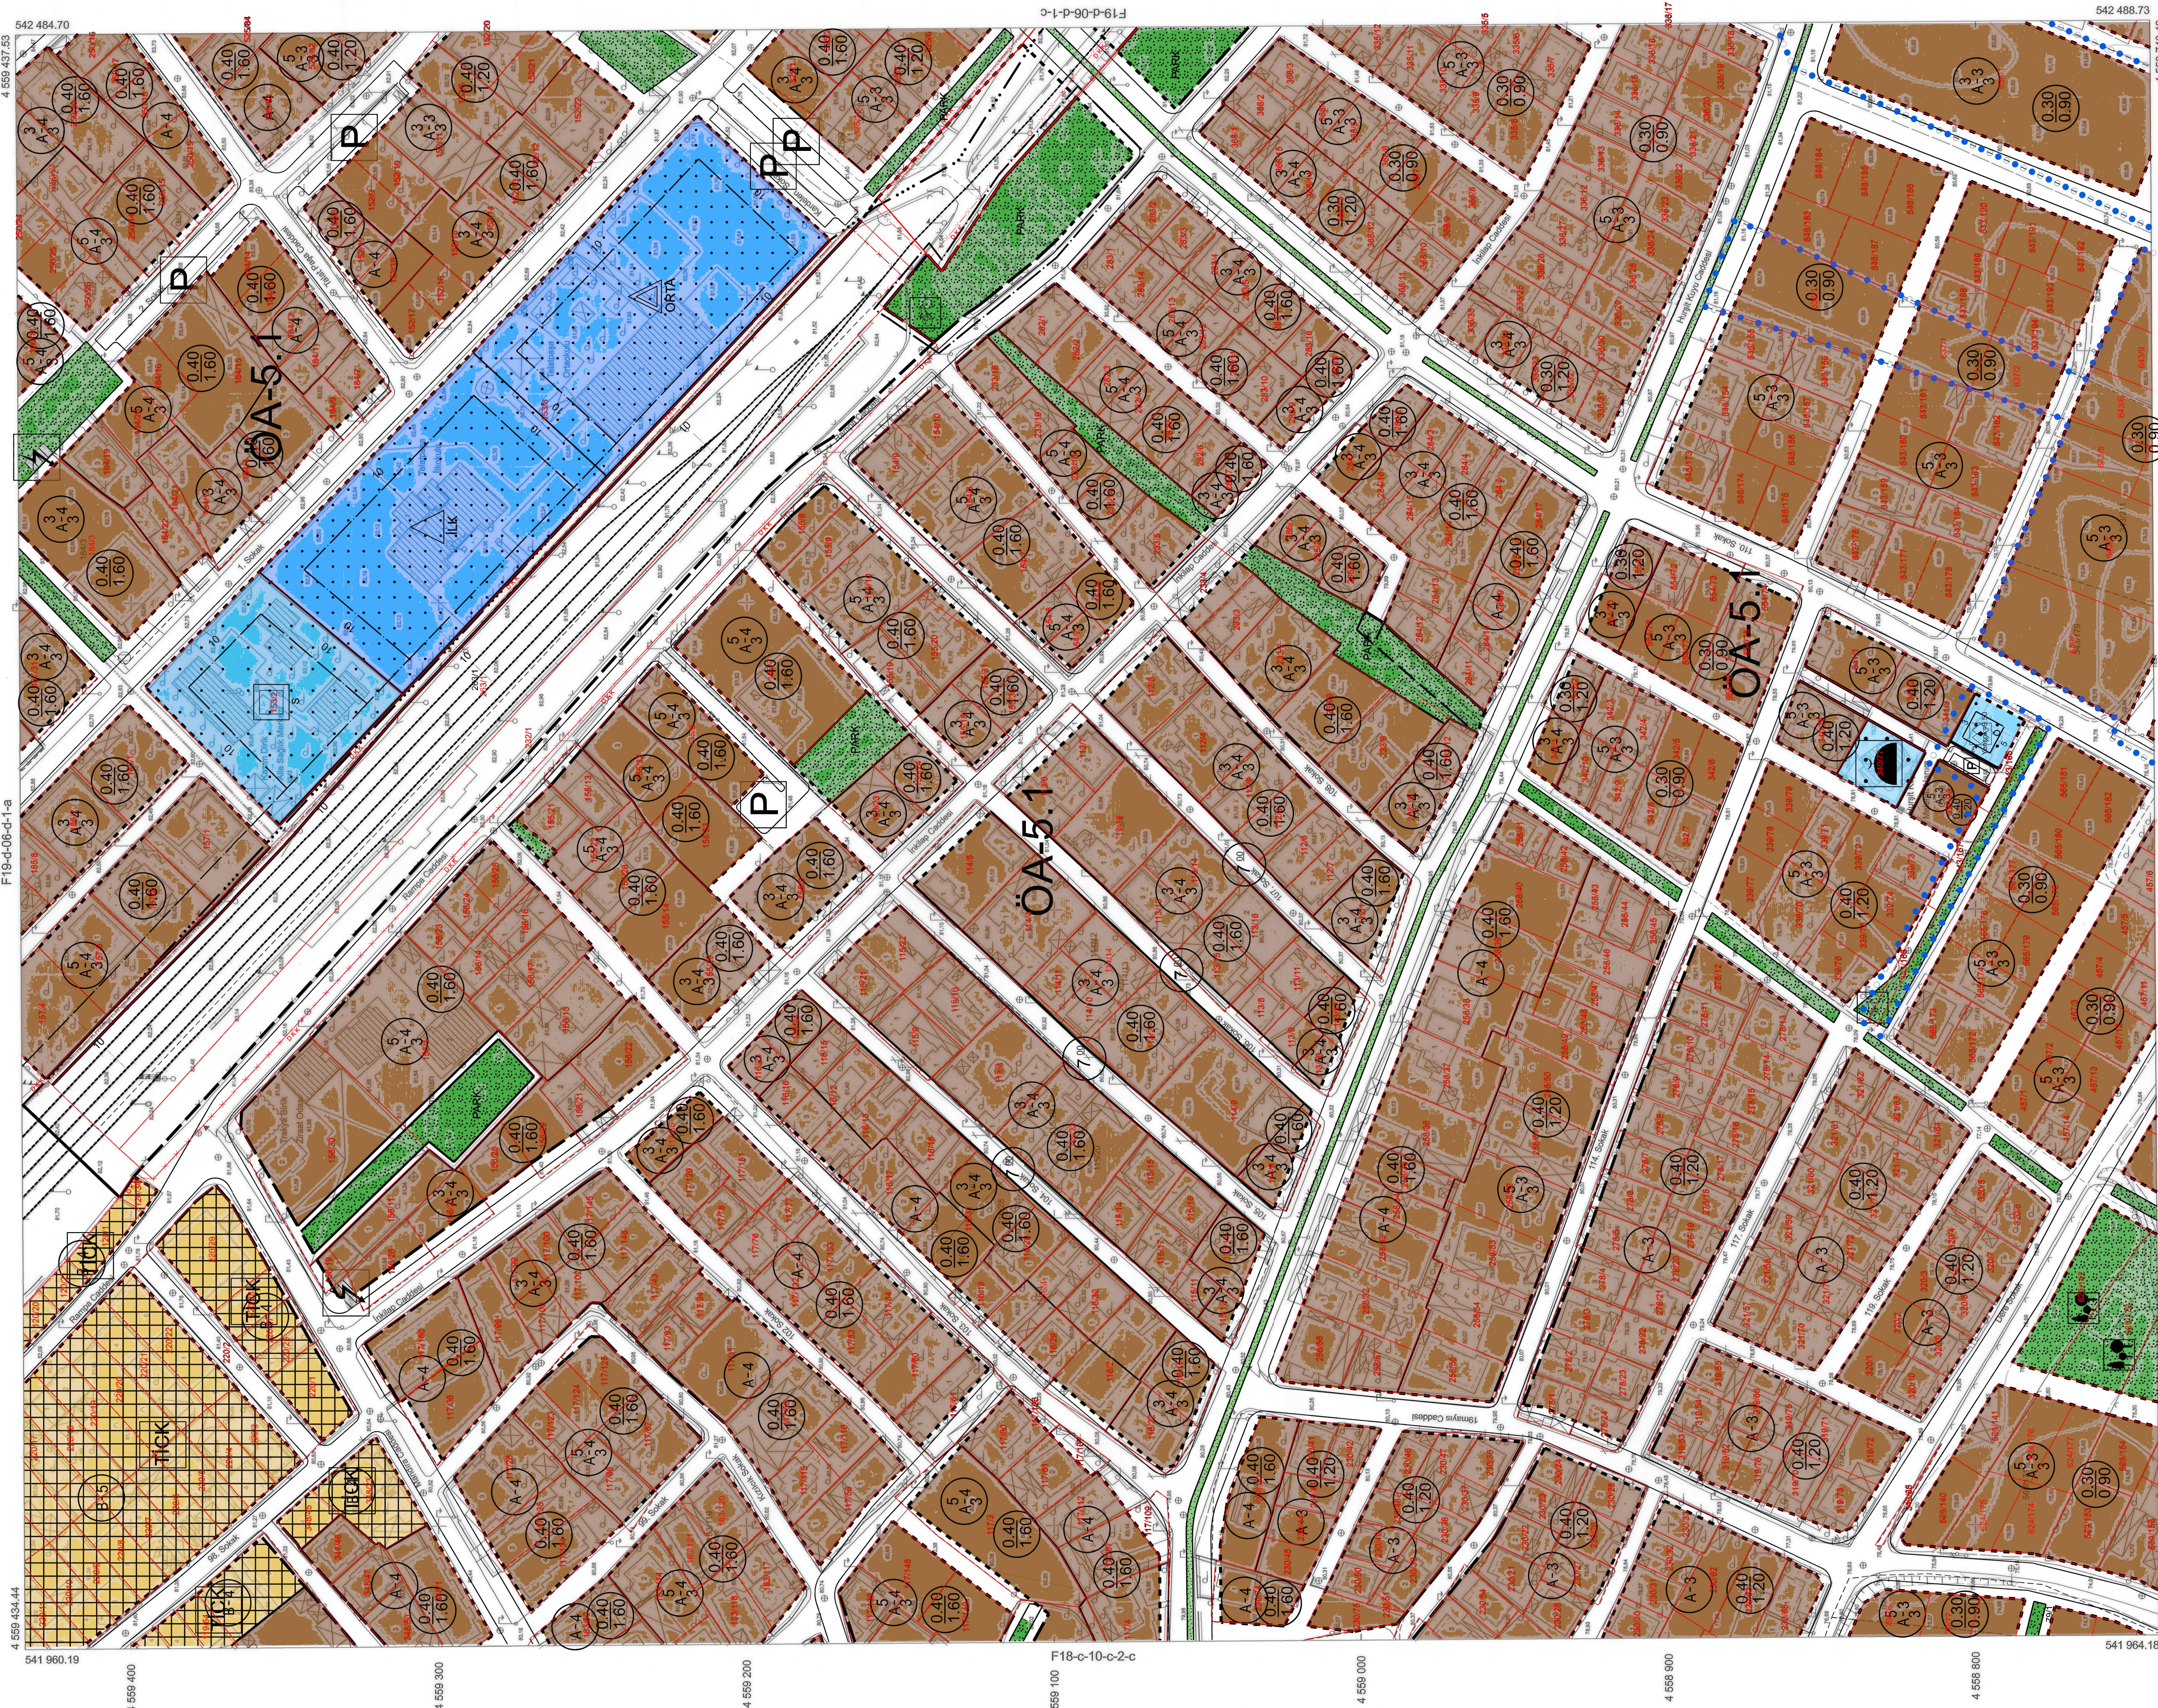

MURATLI
(TEKİRDAĞ)

F19-d-06-d-1-d

1/1000

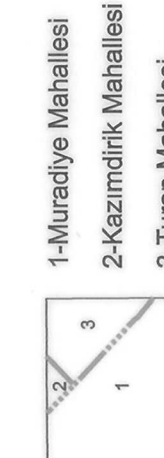

1-Muradiye Mahallesi
2-Kazımîrîk Mahallesi
3-Turan Mahallesi

Koordinatlar ve Pafta Bölünmesi En Son
Güncellenen TUTGA'ya Bağlı 2005.0 Erciğünde,
GRB Etiler, 3 Derecelik DİM Çerçevesinde
1/1000 Ölçekli Revizyon Uygulama İmar Planı
27 Dersaak DİM Esasına Göre Hazırlanmıştır.
Anlık 2015 Tarihinde Çıkarılan YÖA=10 cm Olan
Renkli Hava Fotoğraflarından Üretilmiştir.
Yapılar Sağak Çizgileriyle Gösterilmiştir.

YÖKLENCİ
EMI GRUP BİLGİ TEKNOLOJİLERİ A.Ş.
Murat KANAT
Harita Mühendisi

Tekirdağ İl Muratlı İlçesine Ait 109 Ada 1/15000
Ölçekli Revizyon Uygulama İmar Planı
BİM Grup Bilgi Teknolojileri A.Ş. Tarafından TPA
Ortalama Olup 3194 Sayılı İmar Kanununa TPA
Madde 3194 Gerekçesi İle İmar ve Şehircilik
Yönetmeliği 07/01/2016 Tarihli Yönergesi
Yayınlanmıştır.

İNCELEYEN
12.04.2016
Baki ÇOKKURUĞLU
Harita Mühendisi

KONTROL
12.04.2016
Harita Şube Müdür V.
Harita Mühendisi

ONAY
12.04.2016
Diyadin ERSİN
Büyükşehir Belediye Başkanı a.
İmar ve Şehircilik Dairesi Başkanı